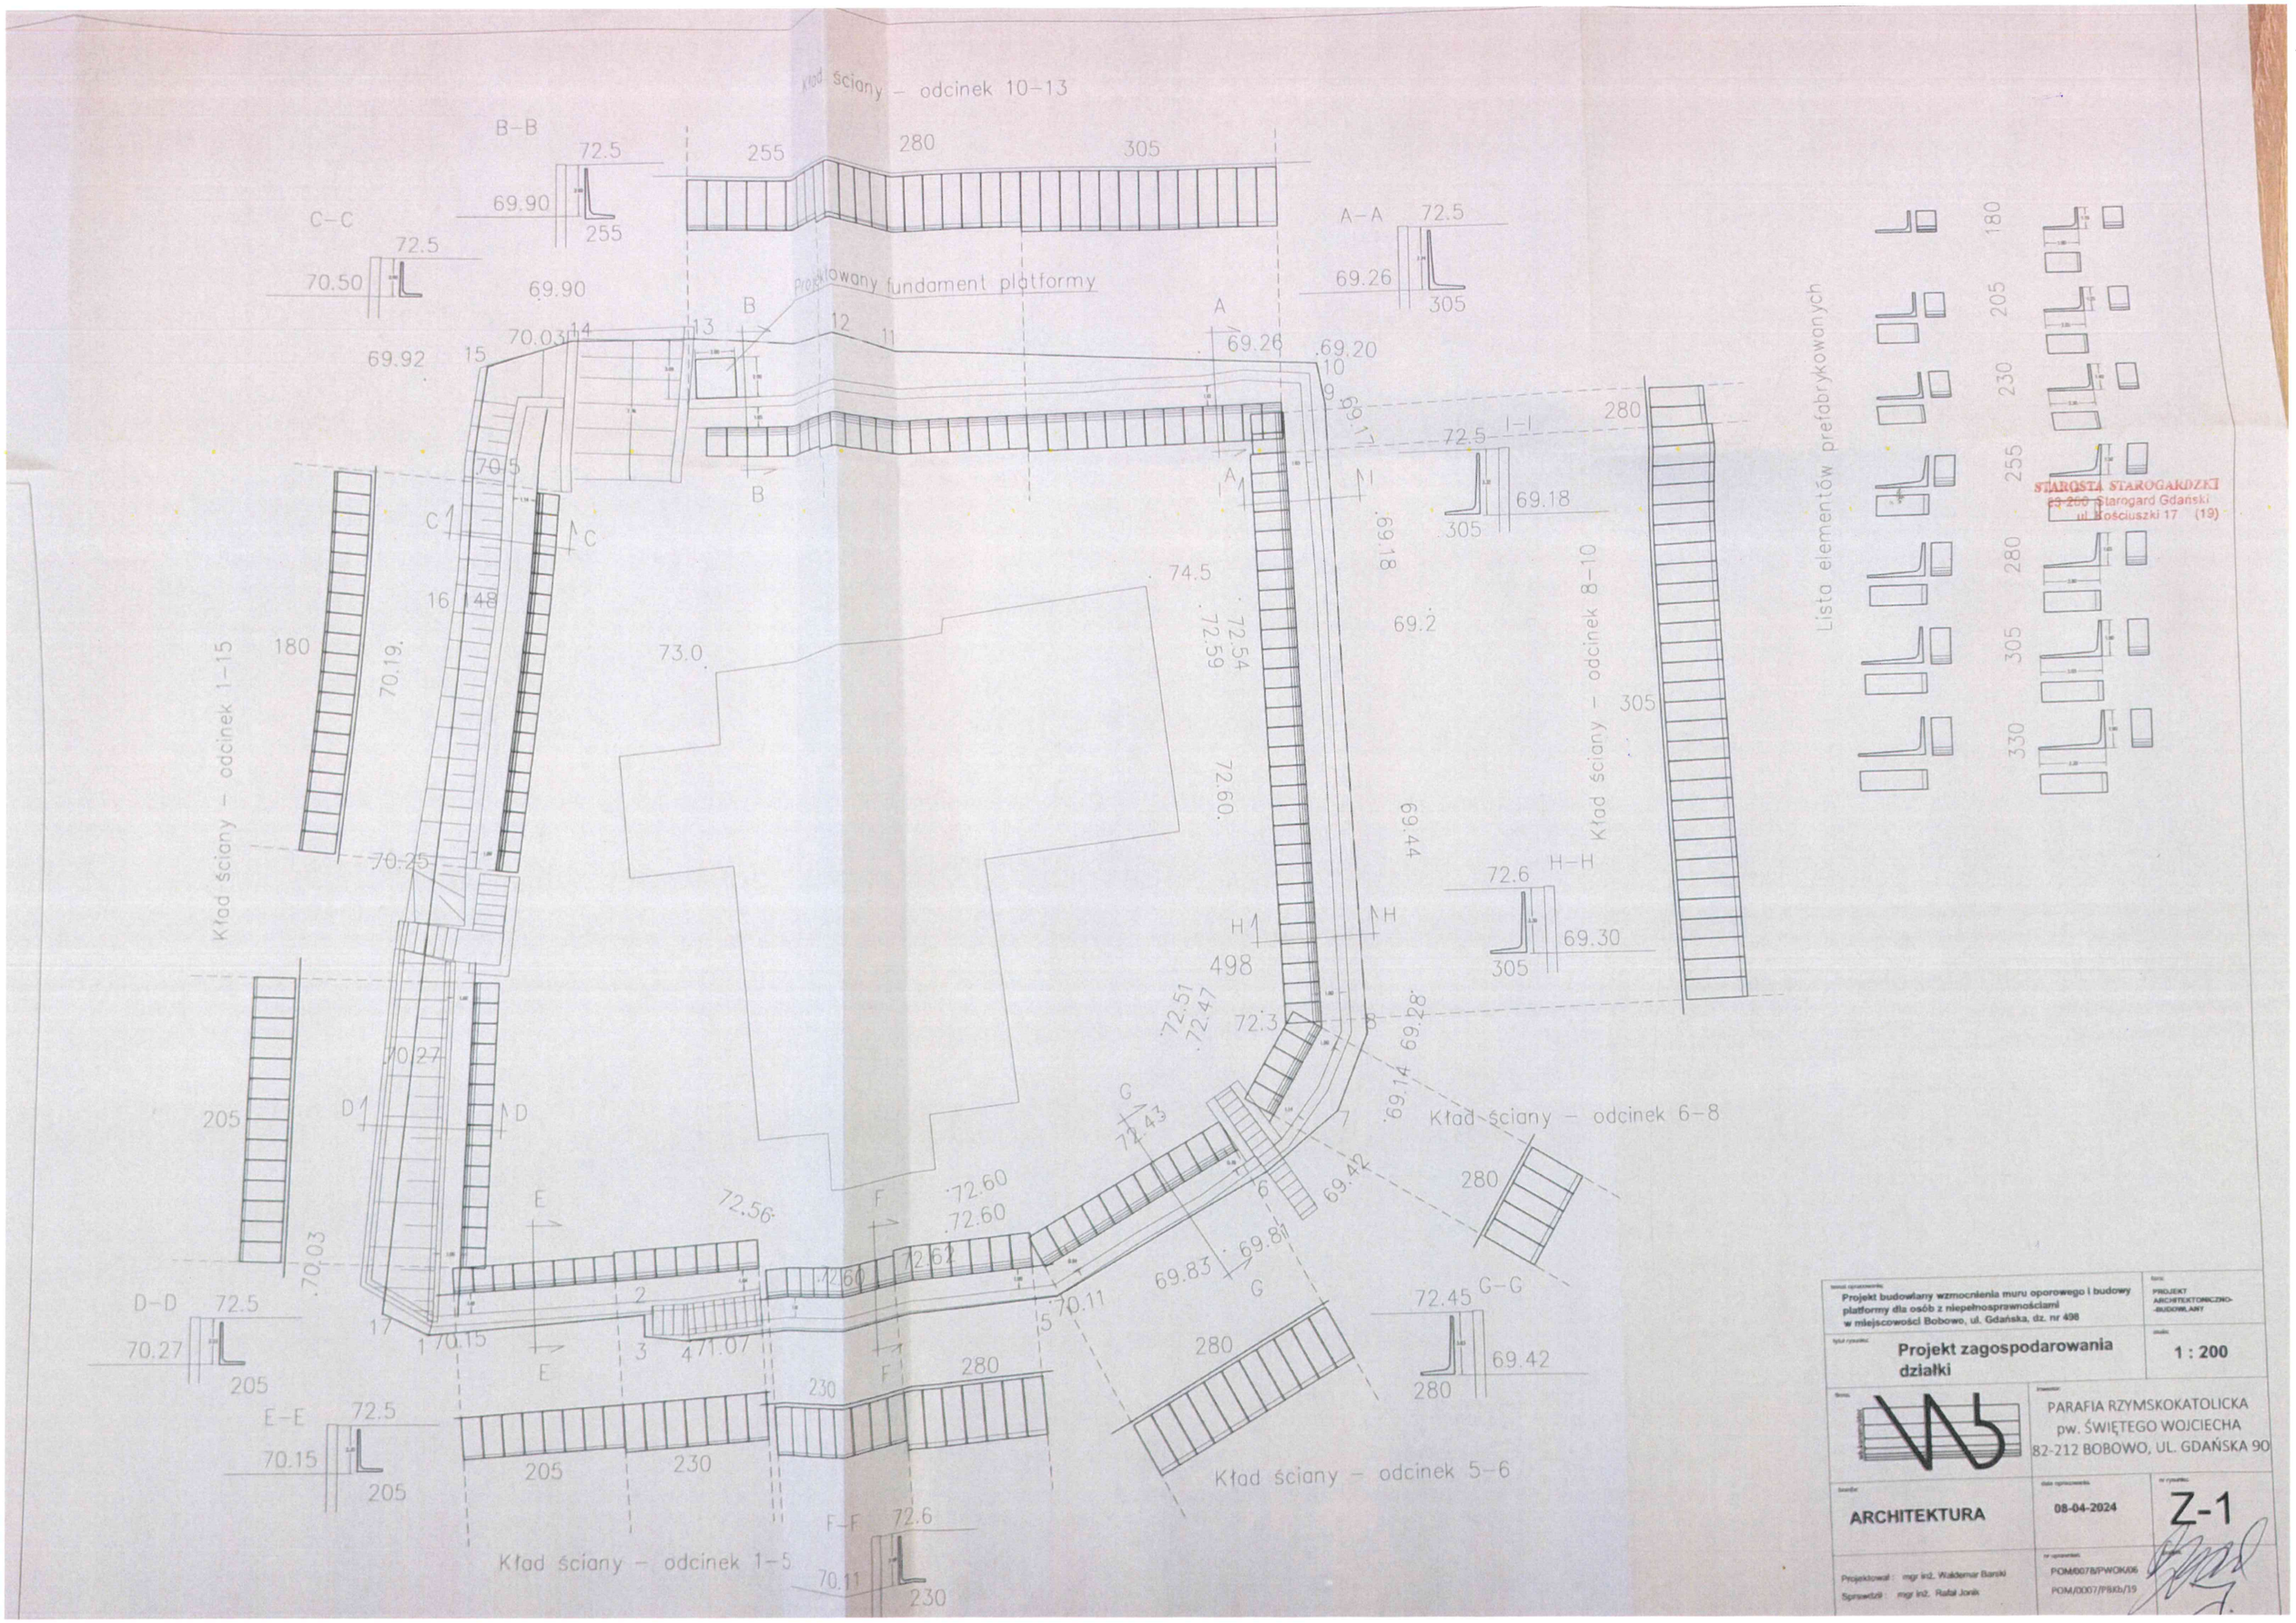
Kład ściany – odcinek 10–13
Kład ściany – odcinek 1–15
Kład ściany – odcinek 8–10
Kład ściany – odcinek 6–8
Kład ściany – odcinek 5–6
Kład ściany – odcinek 1–5
Prefabrykowany fundament platformy
Lista elementów prefabrykowanych
B–B
C–C
A–A
I–I
H–H
D–D
E–E
F–F
G–G
STAROSTA STAROGARDZKI
83-200 Starogard Gdański
ul. Kościuszki 17 (19)
Projekt budowlany wzmocnienia muru oporowego i budowy platformy dla osób z niepełnosprawnościami w miejscowości Bobowo, ul. Gdańska, dz. nr 498
PROJEKT ARCHITEKTONICZNO-BUDOWLANY
Projekt zagospodarowania działki
1 : 200
PARAFIA RZYMSKOKATOLICKA
pw. ŚWIĘTEGO WOJCIECHA
82-212 BOBOWO, UL. GDAŃSKA 90
ARCHITEKTURA
08-04-2024
Z-1
Projektował : mgr inż. Waldemar Barski
Sprawdził : mgr inż. Rafał Jonik
POM/0078/PWOK/06
POM/0007/PBKb/19